


- 1 Zentrale Studienberatung
Raum E1.13
- 2 Studienbüro Fakultät 01, 02, 03,
04 und CGL
- 3 Räume F1.41 und F1.41a
- 4 International Office
Raum A1.56
- 5 Nebenjob-Service
Raum A1.43

LEGENDE

PARKPLATZ

PARKPLATZ

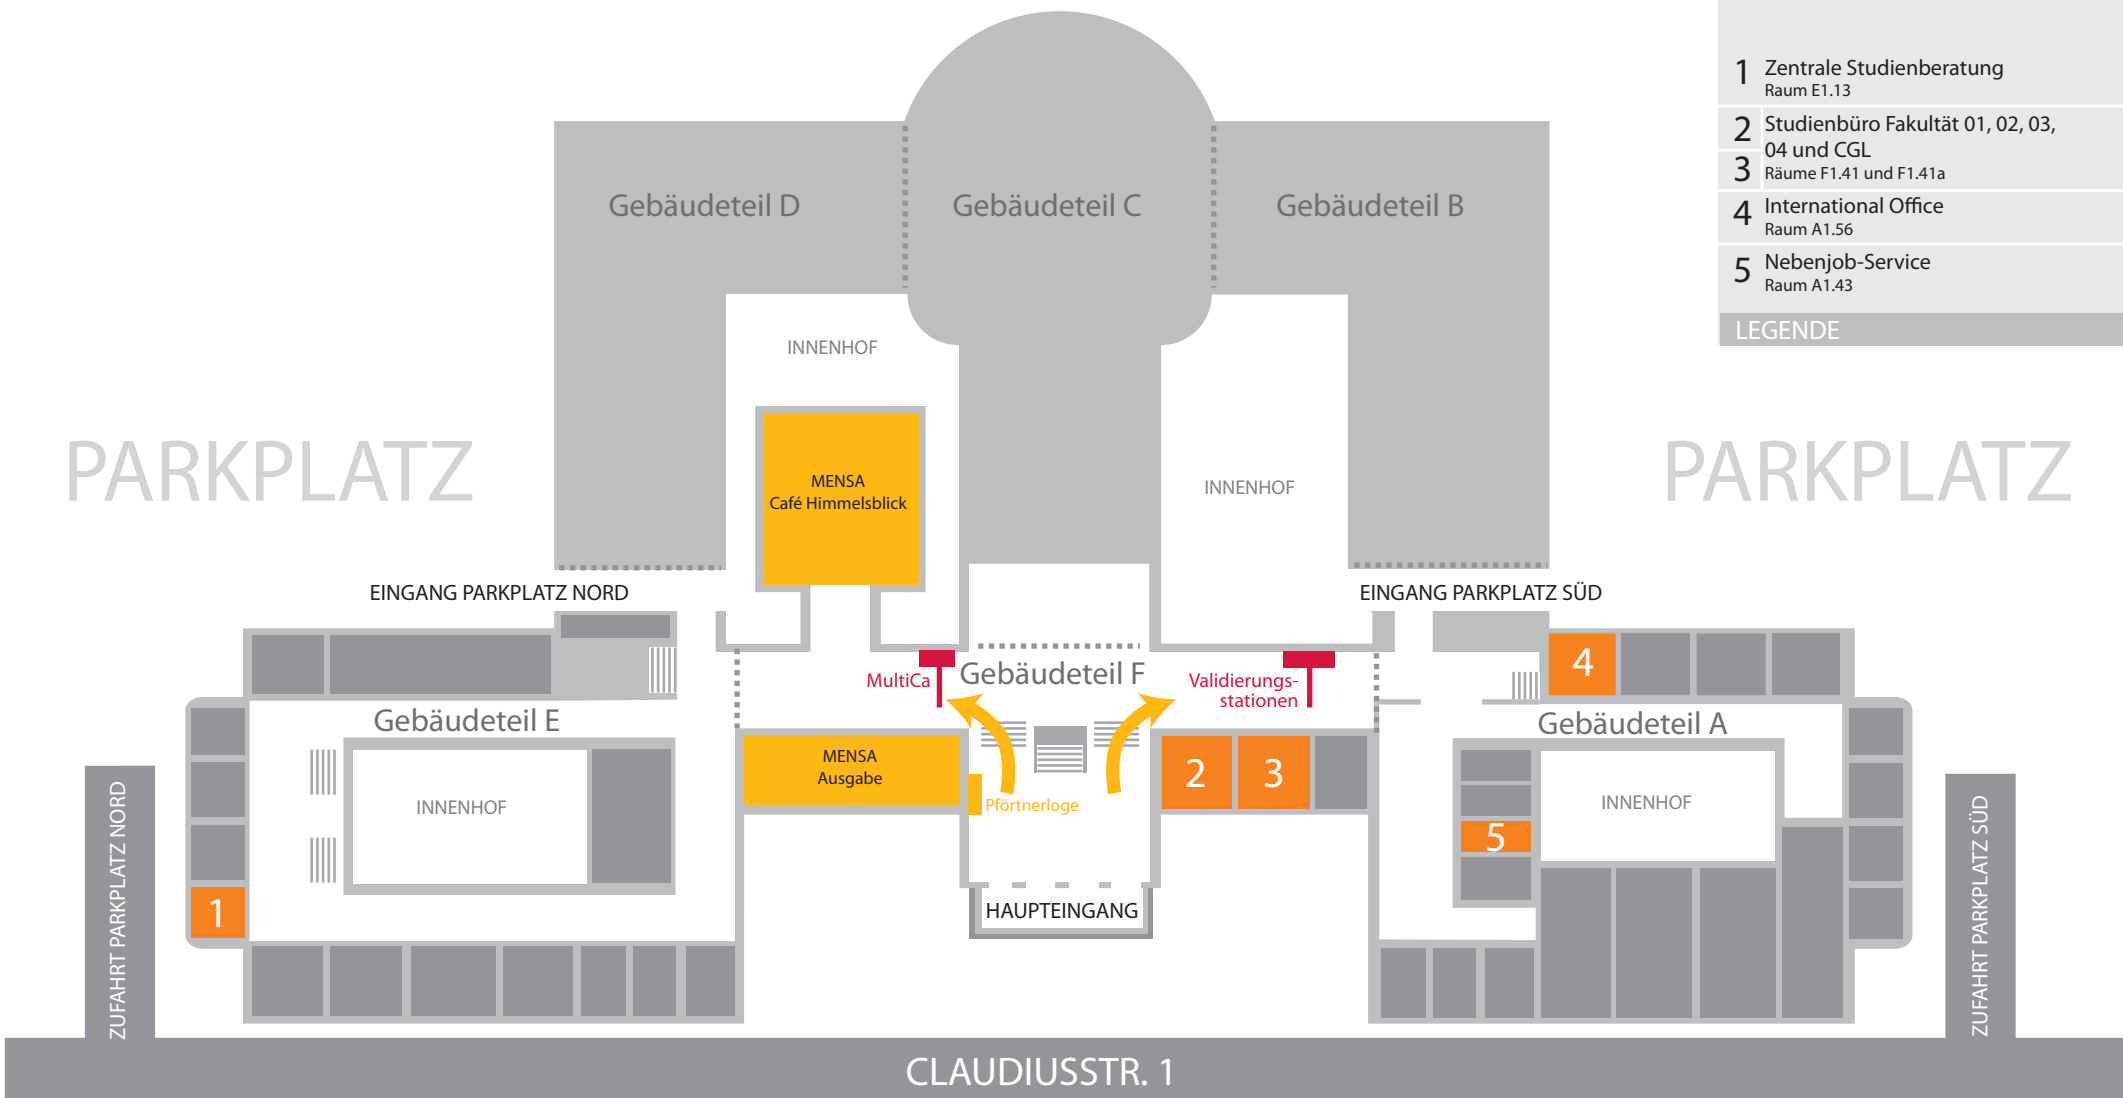

LAGEPLAN CLAUDIUSSTR.

ERDGESCHOSS

